

Ursprüngliche Fassung

Planänderung

Verfahrensvermerke



Flächennutzungsplan Stadt Neuwied Fortschreibung

Verfahren gemäß § 8 Abs. 3 BauGB zur

1. Änderung



Für den Planbereich

"Erweiterung Nahversorgungszentrum Feldkirchen-Irlich"

(Parallelverfahren zum Bebauungsplan Nr. 043 II "Erweiterung Nahversorgungszentrum Feldkirchen-Irlich")

Fassung:	Entwurf gem. § 3 Abs. 2 BauGB
Datum:	10.02.2012

Stadtverwaltung Neuwied Stadtbaumeister Planungsabteilung	Planungsbüro Holger Fischer Konrad-Adenauer-Straße 16 35440 Linden	Bearbeiter: Späth Planzeichnung: Beil Maßstab: 1 : 5.000
---	--	--

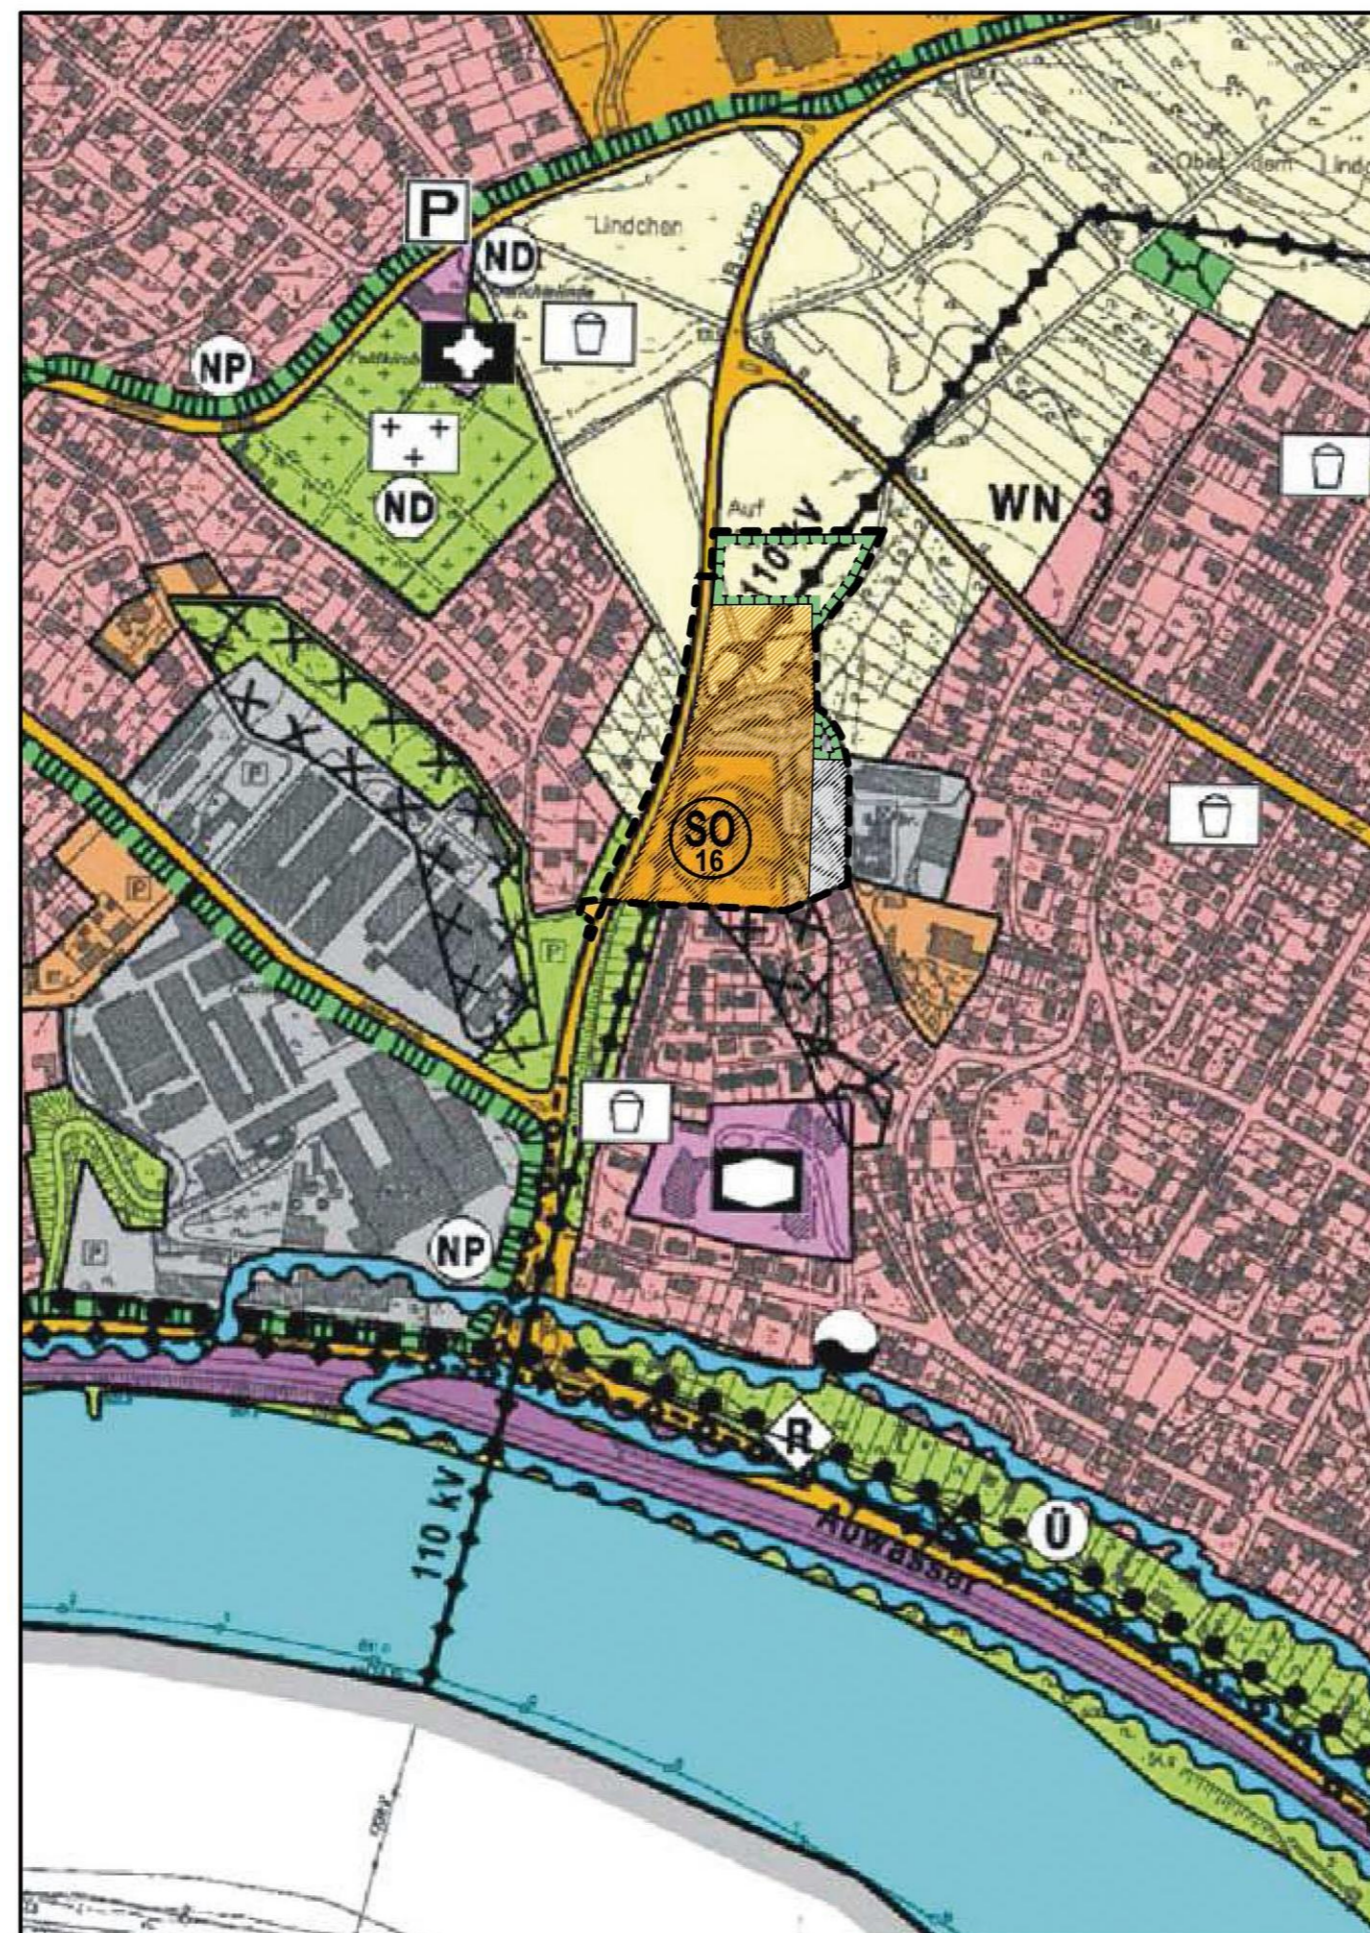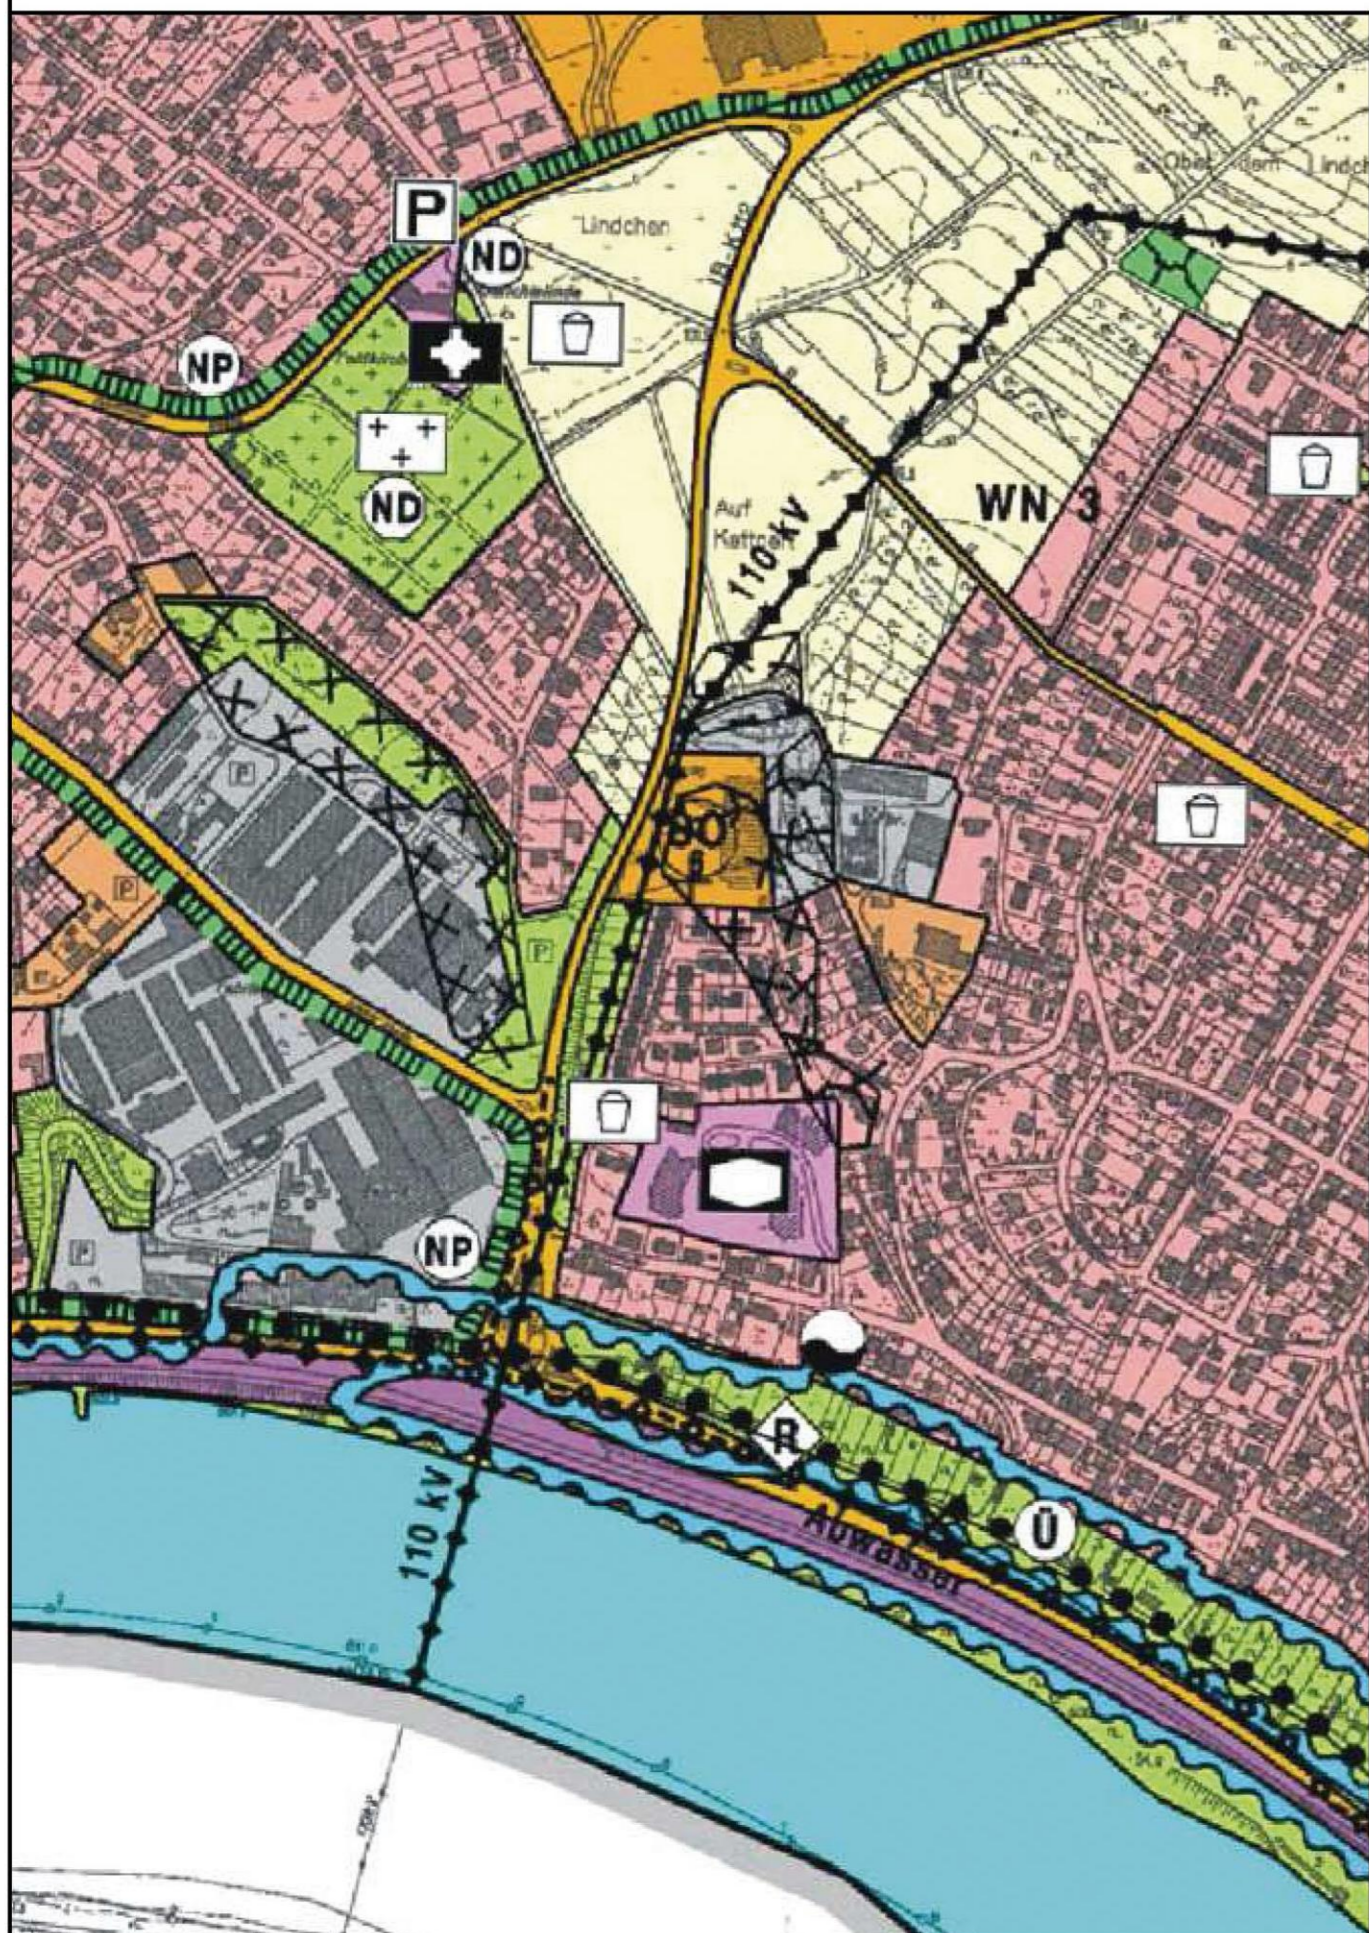

Rechtsgrundlage: Baugesetzbuch i.d.F. der Bekanntmachung vom 23.09.2004 (BGBl. I S. 2414), zuletzt geändert durch Gesetz vom 12.04.2011 (BGBl. I S. 619).	
Basiskarte/ Plangrundlage: Deutsche Grundkarte Maßstab 1:5.000 (DGK 5) der Vermessungs- und Katasterverwaltung, Aktualisierung Stand 04/2008 durch Stadtverwaltung Neuwied – Geoinformationsabteilung. Ursprungsplan: Flächennutzungsplan Stadt Neuwied – Fassung der Bekanntmachung vom 09.09.2008.	
Verfahrensablauf:	
Beschluss zur Änderung des Flächennutzungsplanes (§ 2 Abs. 1 BauGB)	19. MAI 2011
Frühzeitige Beteiligung der Öffentlichkeit (§ 3 Abs. 2 BauGB)	10. AUG. 2011
Frühzeitige Beteiligung der Behörden und Abstimmung mit den Nachbargemeinden (§§ 4 Abs. 1 und § 2 Abs. 2 BauGB)	05. AUG. 2011
Beteiligung der Behörden und Abstimmung mit den Nachbargemeinden (§ 4 Abs. 2 und § 2 Abs. 2 BauGB)	08. 03. 2012
Öffentliche Auslegung (§ 3 Abs. 2 BauGB)	09. 03. - 10. 04. 2012
Beschluss über die Flächennutzungsplan Änderung	16. 05. 2012
Neuwied, den 29. 05. 2012 Reiner Kilger Bürgermeister	
Genehmigung: Gemäß § 6 Abs. 1 BauGB i.V.M. der Zuständigkeitsverordnung vom 21.12.2007 ist diese Flächennutzungsplan-Änderung durch Verfügung vom 13.09.2012 Az. 36 230 08 genehmigt worden. Koblenz, den 13.09.2012 Struktur und Genehmigungsdirektion Nord Im Auftrag Ltdl. Bauamt Nord	
Bekanntmachung: Die durch die Struktur- und Genehmigungsdirektion erteilte Genehmigung dieser Flächennutzungsplan-Änderung ist gemäß § 6 (5) BauGB am 10.10.12 ortsüblich bekannt gemacht worden. Mit der Bekanntmachung wird dieser Flächennutzungsplan wirksam. Neuwied, den 22.11.2012 Nikolaus Roth Oberbürgermeister	
Datum geändert: (H.-R. Becker) Stadtverwaltung Neuwied Stadtbaumeister -Abteilung 601- Neuwied, 22.11.2012	