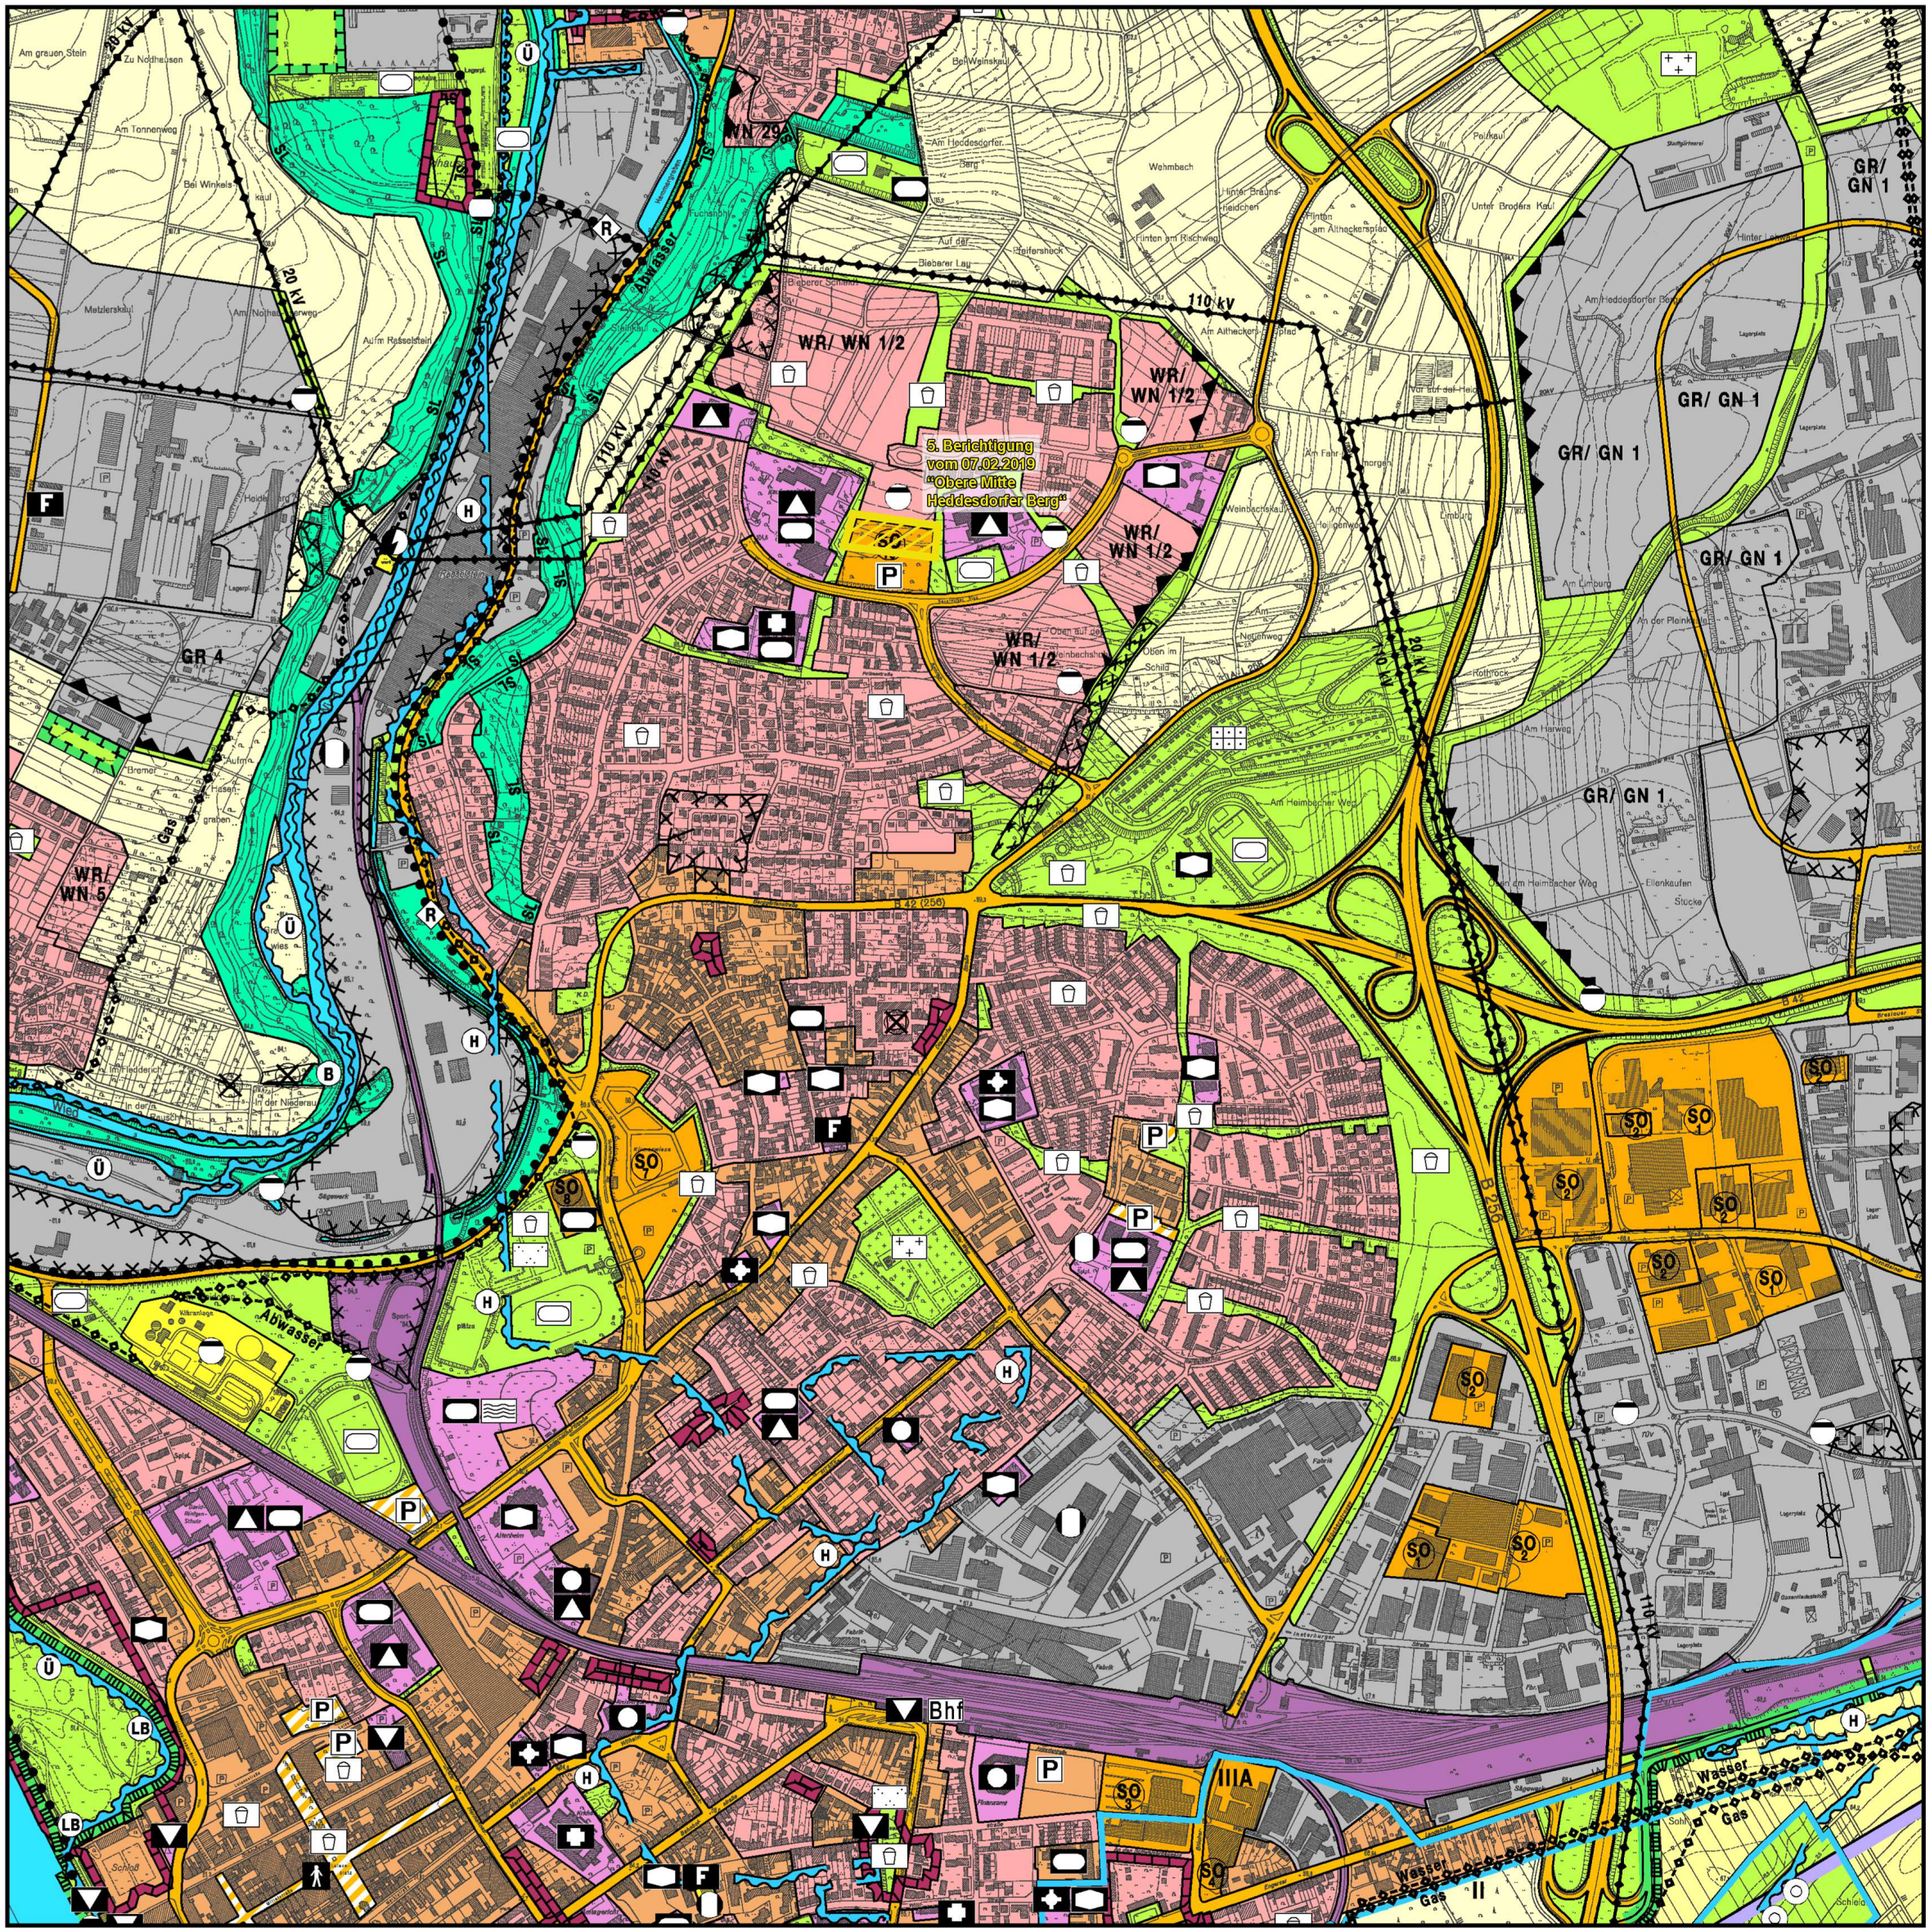
5. Berichtigung
vom 07.02.2019
"Obere Mitte
Heddesdorfer Berg"
WR/ WN 1/2
WR/ WN 5
GR 4
GR/ GN 1
WN 29
110 kV
20 kV
Abwasser
Bhf
B 42 (256)
B 256
Wasser
Gas
IIIA
II